


SOUTĚŽNÍ HÁZEDLO PIŠIŠVOR IV

KONSTRUKCE VÍT HLADIL
LMK KROMĚŘÍŽ 1991

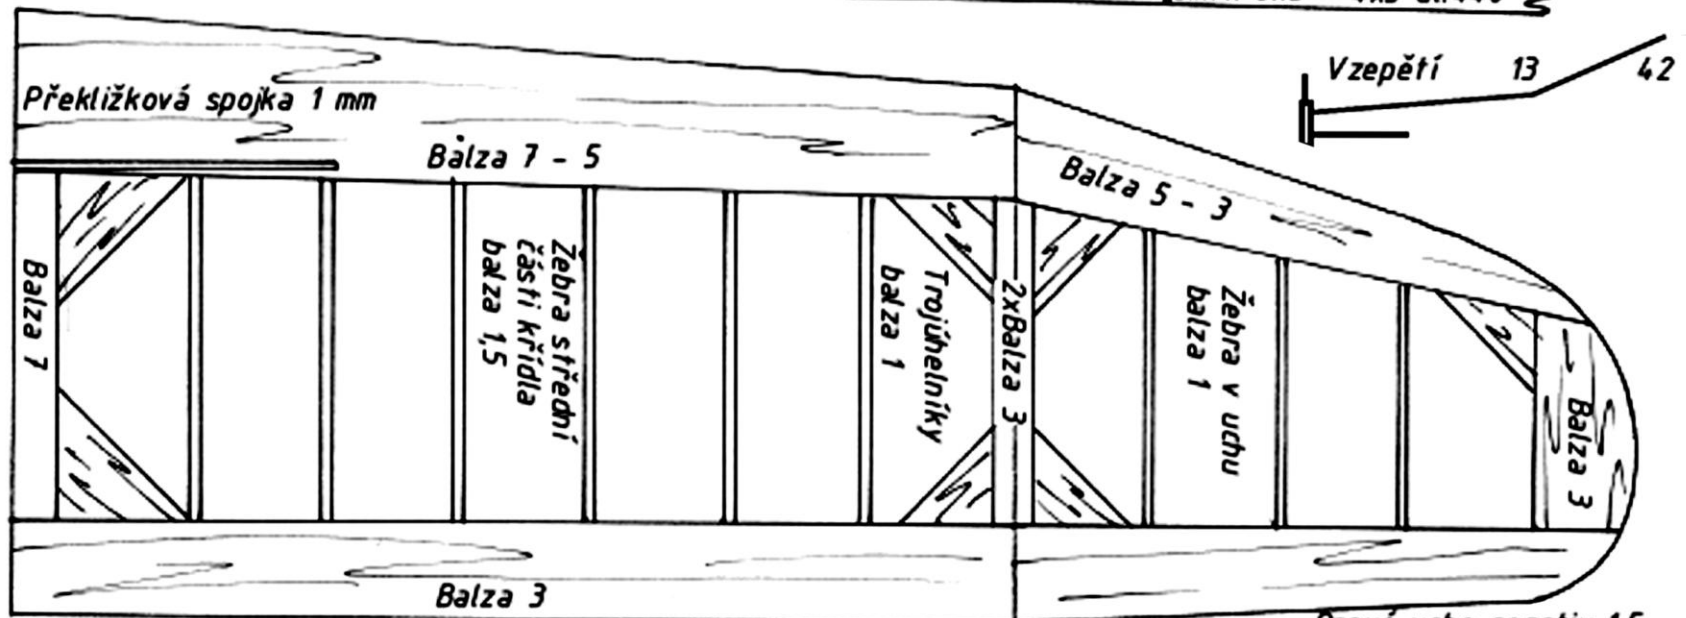

Pravé ucho negativ 1,5
levé ucho negativ 1